


# UREDITVENA SITUACIJA

## PRIKAZ OBJEKTOV S PRIPADAJOČIMI ZEMLJIŠČI

## PRIKAZ OBJEKTOV NA ZEMLJIŠČU

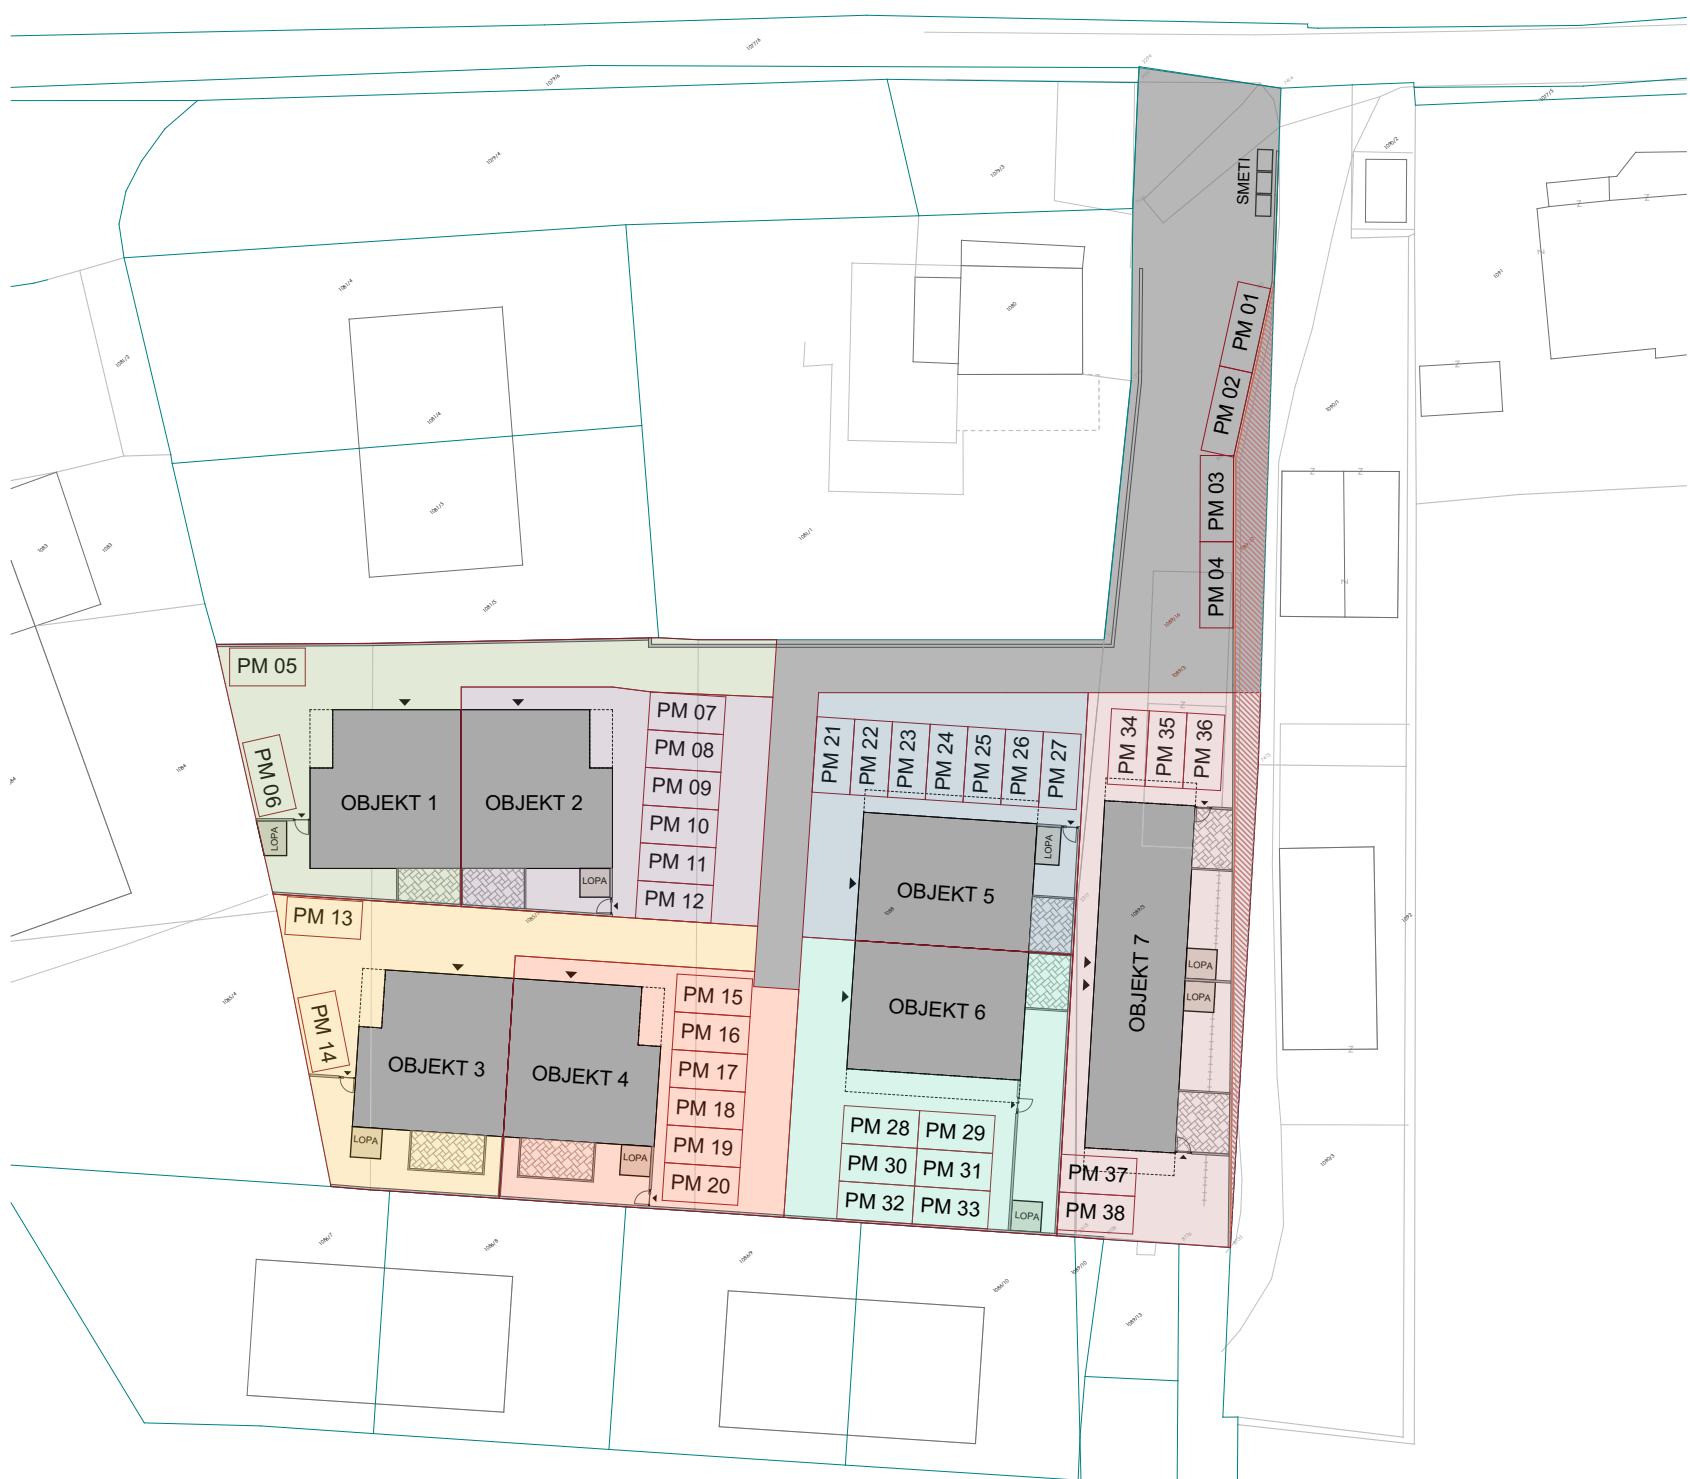



OPOMBA: vse kvadrature so približne vrednosti in lahko od končnih kvadratur odstopajo!

**OPOMBE:**  
Vsa stanovanjska oprema je vrisana informativno.  
Pozicija, velikost in oblika sanitarnih elementov in grelnih teles ter širina vrat in debelina sten so vrisani informativno.  
Fasada in zasteklitev, ter pozicije odpiranja oken, bodo izvedeni skladno z PZI.  
Investitor si pridružuje pravico do sprememb, ki ne vplivajo na funkcionalnost stanovanj.




# OBJEKT 3 - dvostanovanjski dvojček


## STANOVANJE 3.2

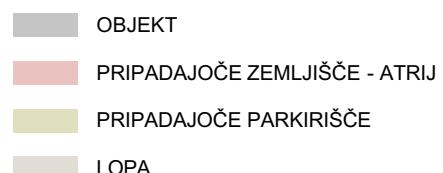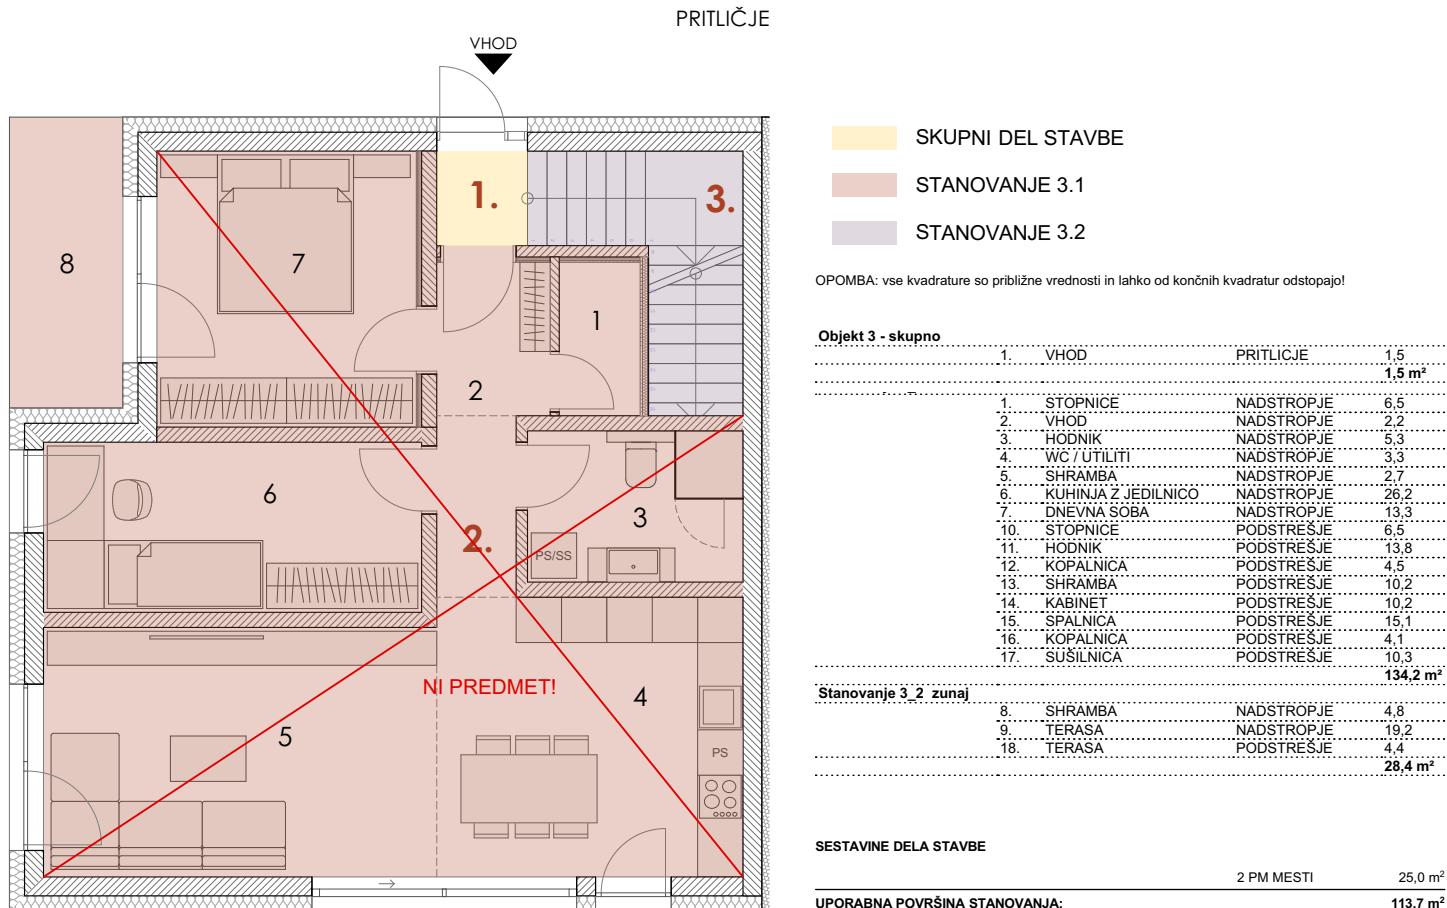


SEVEROVZHODNA FASADA

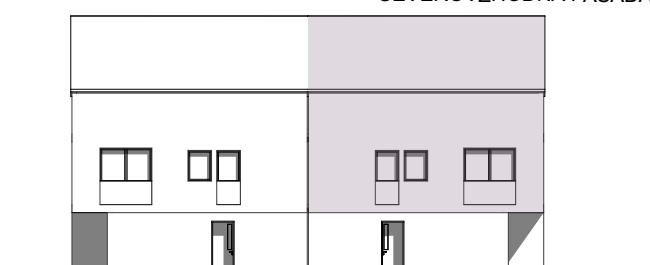

PRIKAZ OBJEKTA NA ZEMLJIŠČU

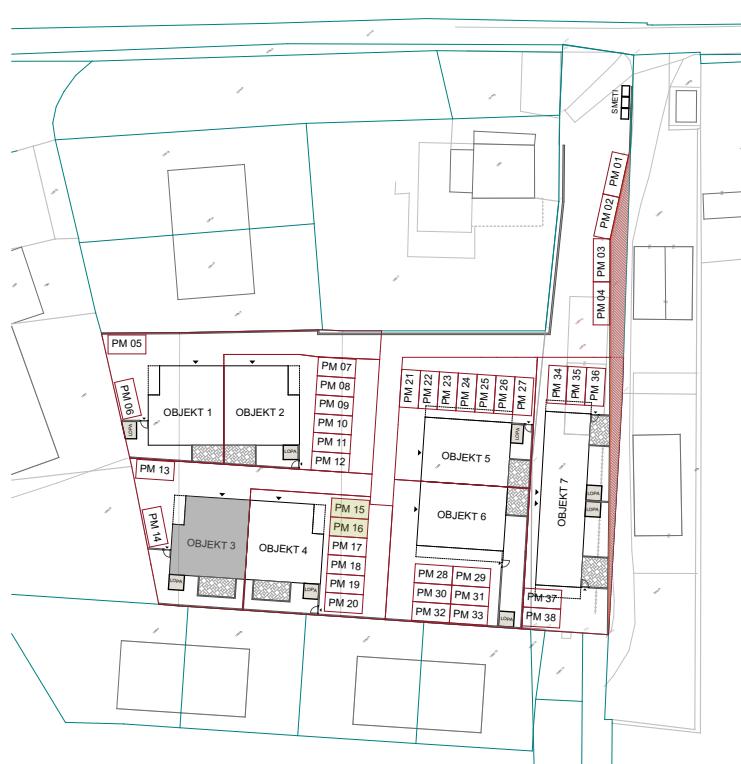

JUGOZAHODNA FASADA

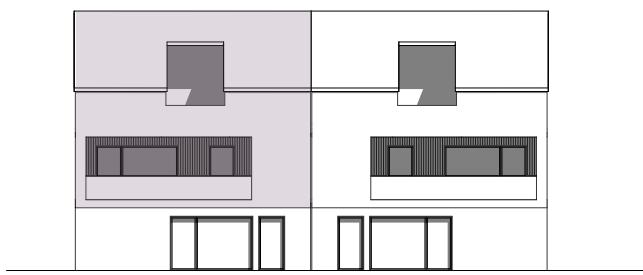


**OPOMBE:**  
Vsa stanovanjska oprema je vrsana informativno.  
Pozicija, velikost in oblika sanitarnih elementov in grelnih teles ter širina vrat in debelina sten so vrsani informativno.  
Fasada in zasteklitev, ter pozicije odpiranja oken, bodo izvedeni skladno z PZI.  
Investitor si pridružuje pravico do sprememb, ki ne vplivajo na funkcionalnost stanovanj.



# OBJEKT 3 - dvostanovanjski dvojček

## STANOVANJE 3.2

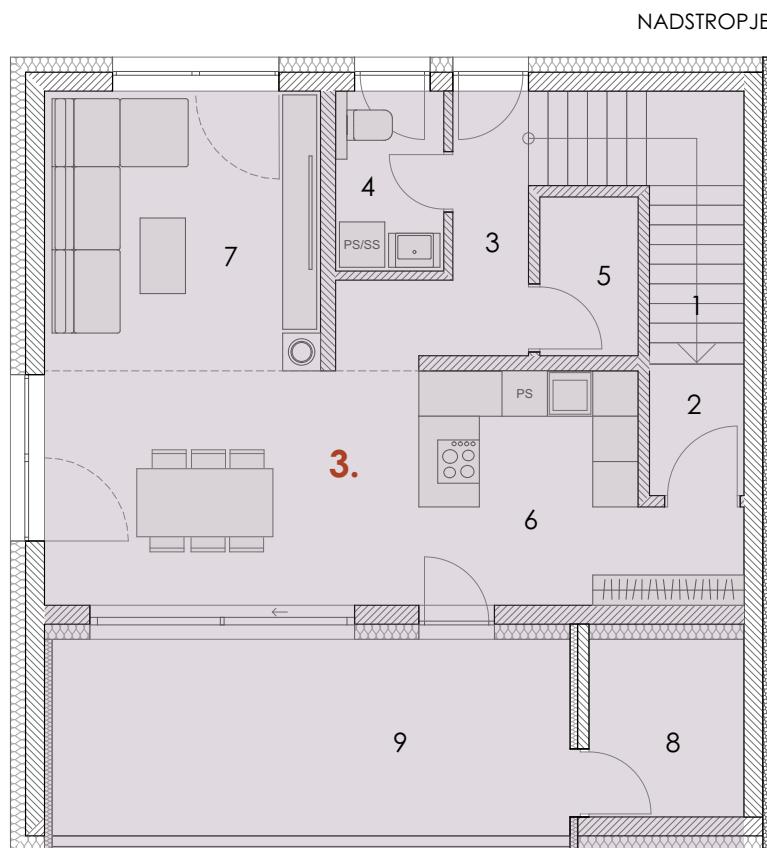

### SKUPNI DEL STAVBE

### STANOVANJE 3.1

### STANOVANJE 3.2

OPOMBA: vse kvadrature so približne vrednosti in lahko od končnih kvadratur odstopajo!

#### Objekt 3 - skupno

	VHOD	PRITLICJE	1,5 m <sup>2</sup>
1.	STOPNICE	NADSTROPJE	0,6
2.	VHOD	NADSTROPJE	2,2
3.	HODNIK	NADSTROPJE	5,3
4.	WC / UTILITI	NADSTROPJE	3,3
5.	SHRAMBA	NADSTROPJE	2,7
6.	KUHINJA Z JEDILNICO	NADSTROPJE	26,2
7.	DNEVNA SOBA	NADSTROPJE	13,3
10.	STOPNICE	PODSTREŠJE	6,5
11.	HODNIK	PODSTREŠJE	13,8
12.	KOPALNICA	PODSTREŠJE	4,5
13.	SHRAMBA	PODSTREŠJE	10,2
14.	KABINET	PODSTREŠJE	10,2
15.	SPALNICA	PODSTREŠJE	15,1
16.	KOPALNICA	PODSTREŠJE	4,1
17.	SUSILNICA	PODSTREŠJE	10,3
			134,2 m <sup>2</sup>

#### Stanovanje 3.2 zunaj


8.	SHRAMBA	NADSTROPJE	4,8
9.	TERASA	NADSTROPJE	19,2
18.	TERASA	PODSTREŠJE	4,4

28,4 m<sup>2</sup>

### SESTAVINE DELA STAVBE

2 PM MESTI 25,0 m<sup>2</sup>

UPORABNA POVERŠINA STANOVANJA: 113,7 m<sup>2</sup>

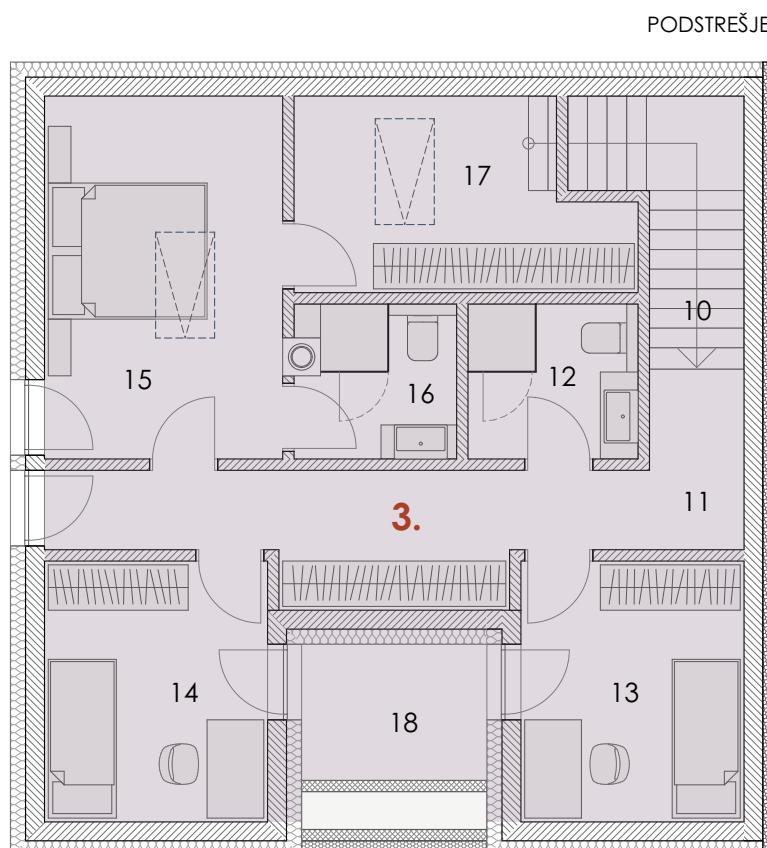

#### OPOMBE:

Vsa stanovanjska oprema je vrisana informativno.

Pozicija, velikost in oblika sanitarnih elementov in grelnih teles ter širina vrat in debelina sten so vrisani informativno.

Fasada in zasteklitev, ter pozicije odpiranja oken, bodo izvedeni skladno z PZI.

Investitor si pridružuje pravico do sprememb, ki ne vplivajo na funkcionalnost stanovanj.